


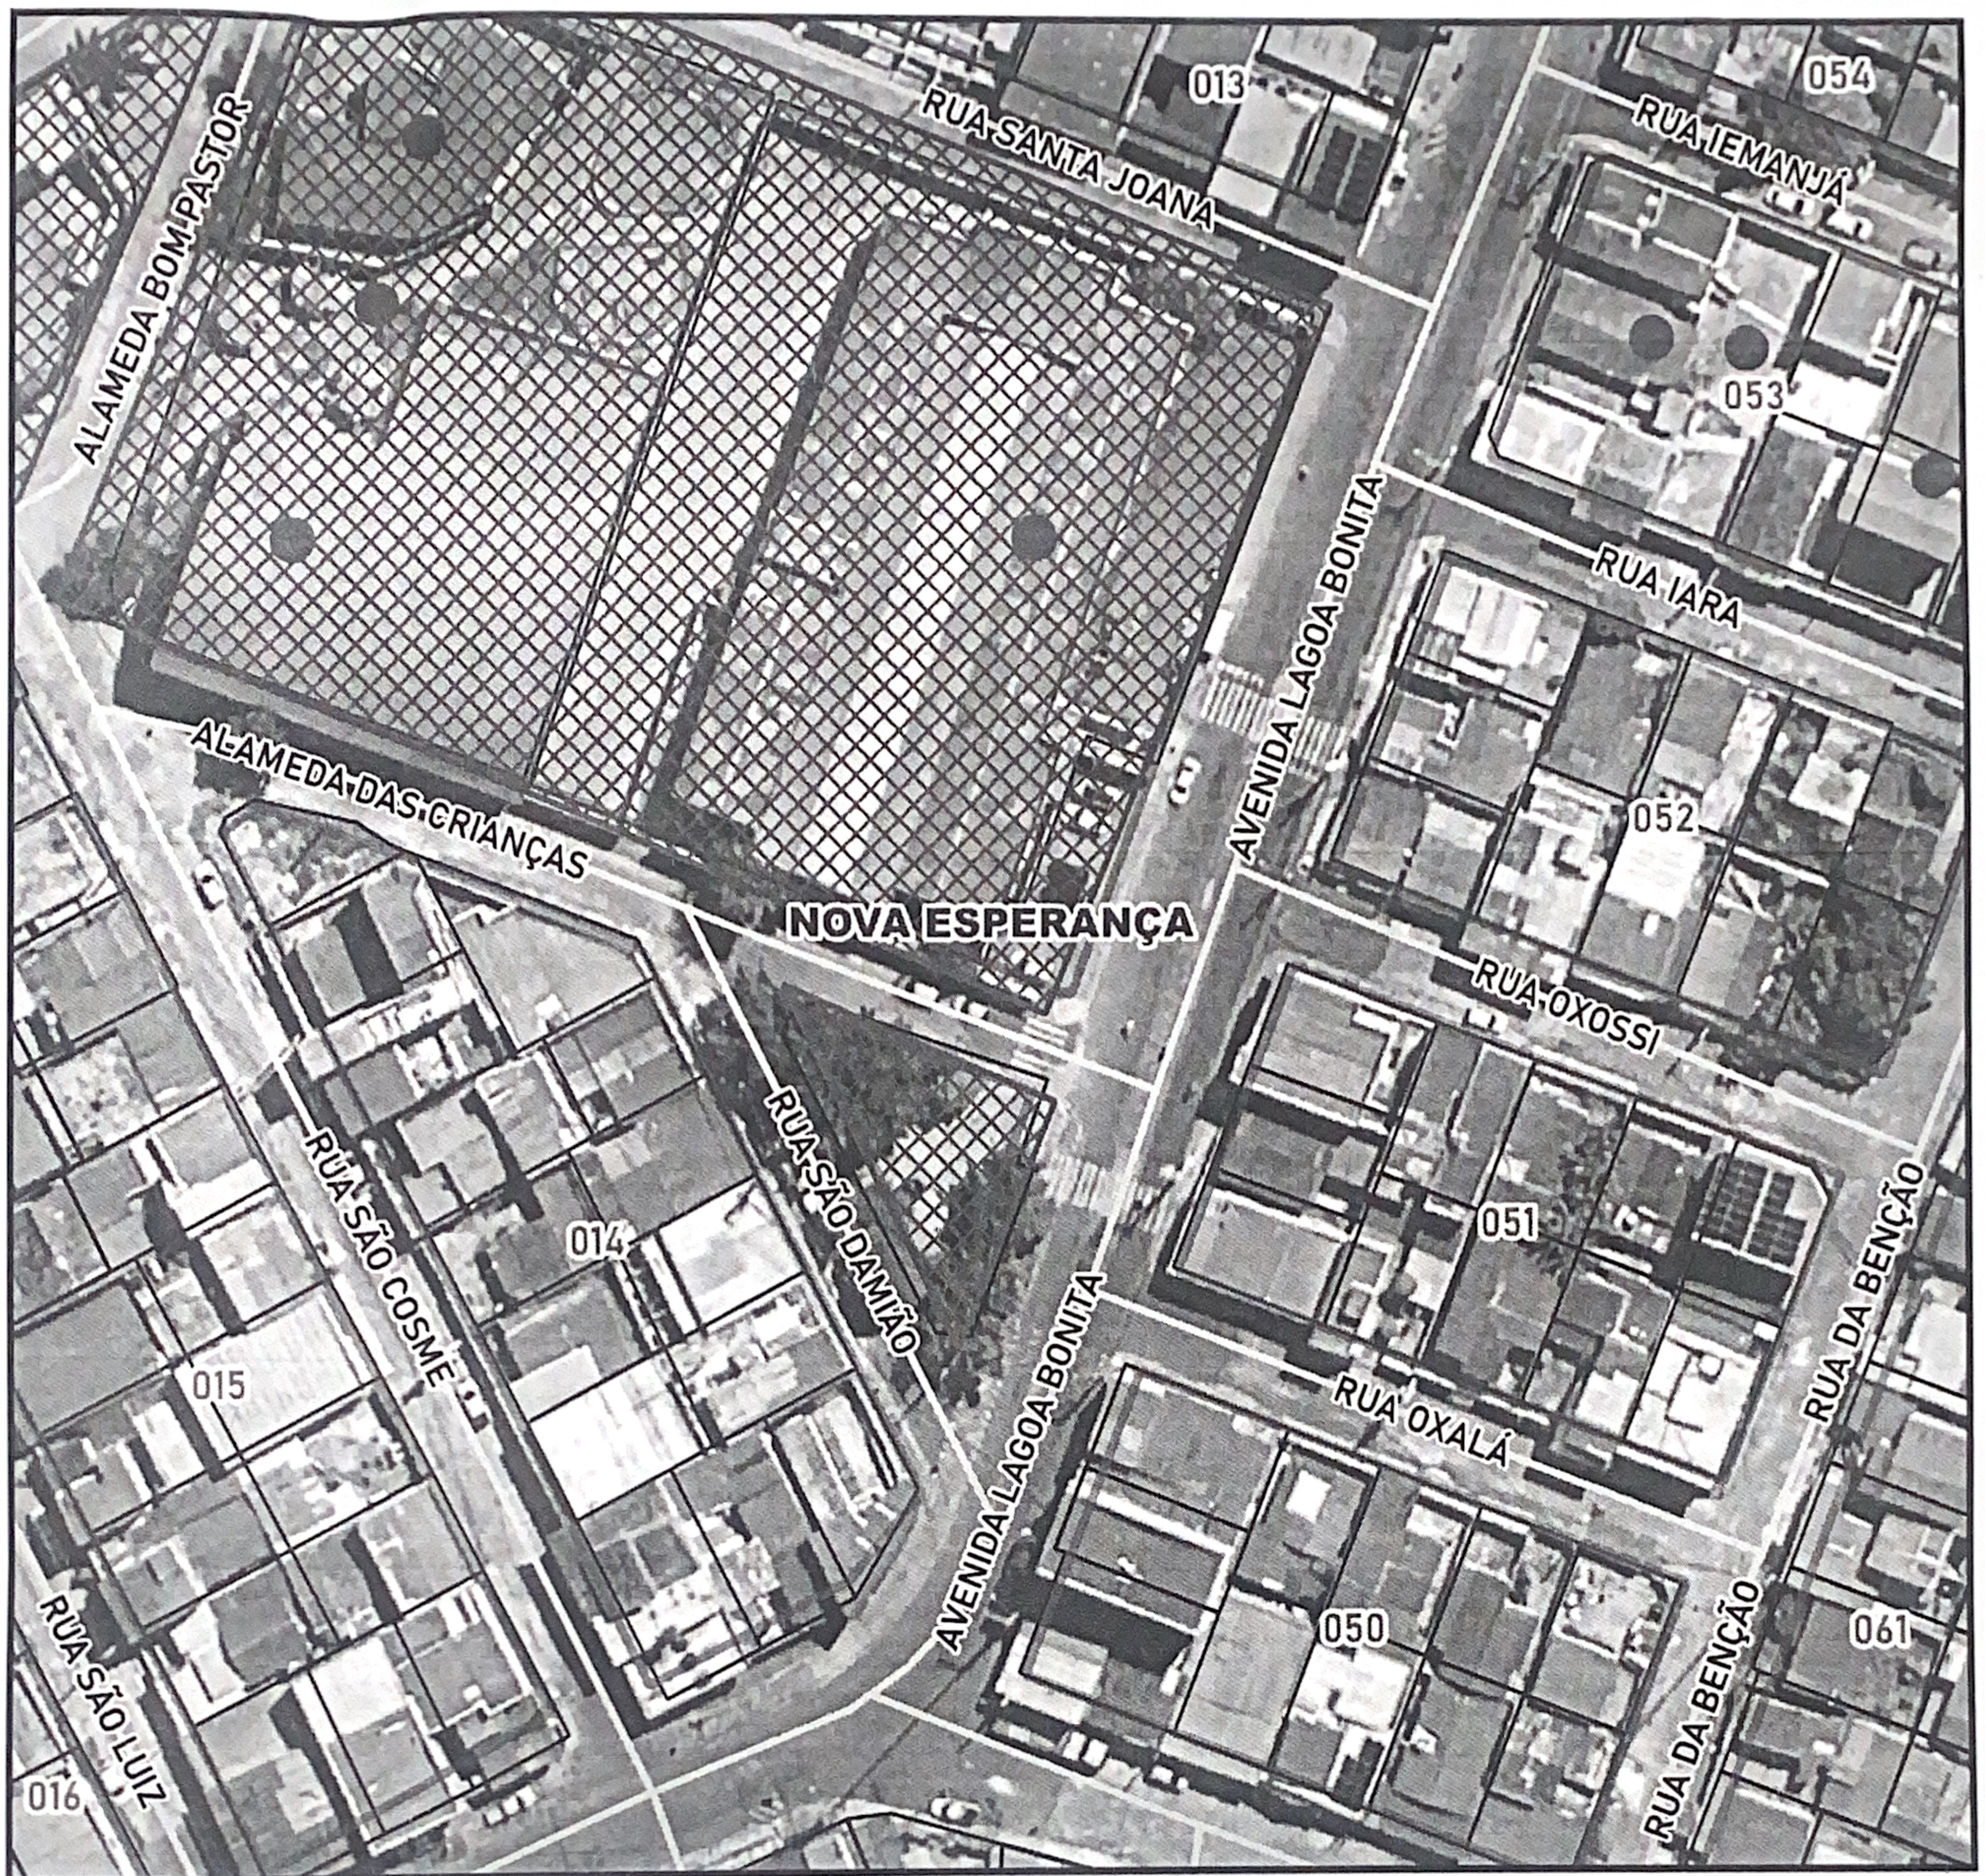

LEGENDA:

-  ÁREA PÚBLICA
-  EQUIPAMENTO PÚBLICO
-  LOGRADOURO
-  QUADRA
-  LOTE

0 10 20 m



Assinado por POLIANA PRATTI VALFRE
11/06/2026 11:25:53
PREFEITURA MUNICIPAL DE LINHARES



PREFEITURA MUNICIPAL DE LINHARES

CROQUI DE LOCALIZAÇÃO
NOVA ESPERANÇA, LINHARES-ES
PROCESSO 015663/2026

Base Cartográfica Municipal
Sistema de Projecção UTM - SIRGAS2000, 24S

Data: 11/06/2026
Secretaria Municipal de Desenvolvimento Urbano



Assinado digitalmente. Acesse: <https://gpi.linhares.es.gov.br/ServerExec/acessoBase/?idPortal=9d02233a-19a9-4df1-81f6-46489479e3f4&idFunc=B5B41FAC0361D157D9673ECB926AF5AE> Chave: 07b9be9f-74ef-4438-8358-559004196b2e
CROQUI DE LOCALIZAÇÃO Nº 001120/2026

